


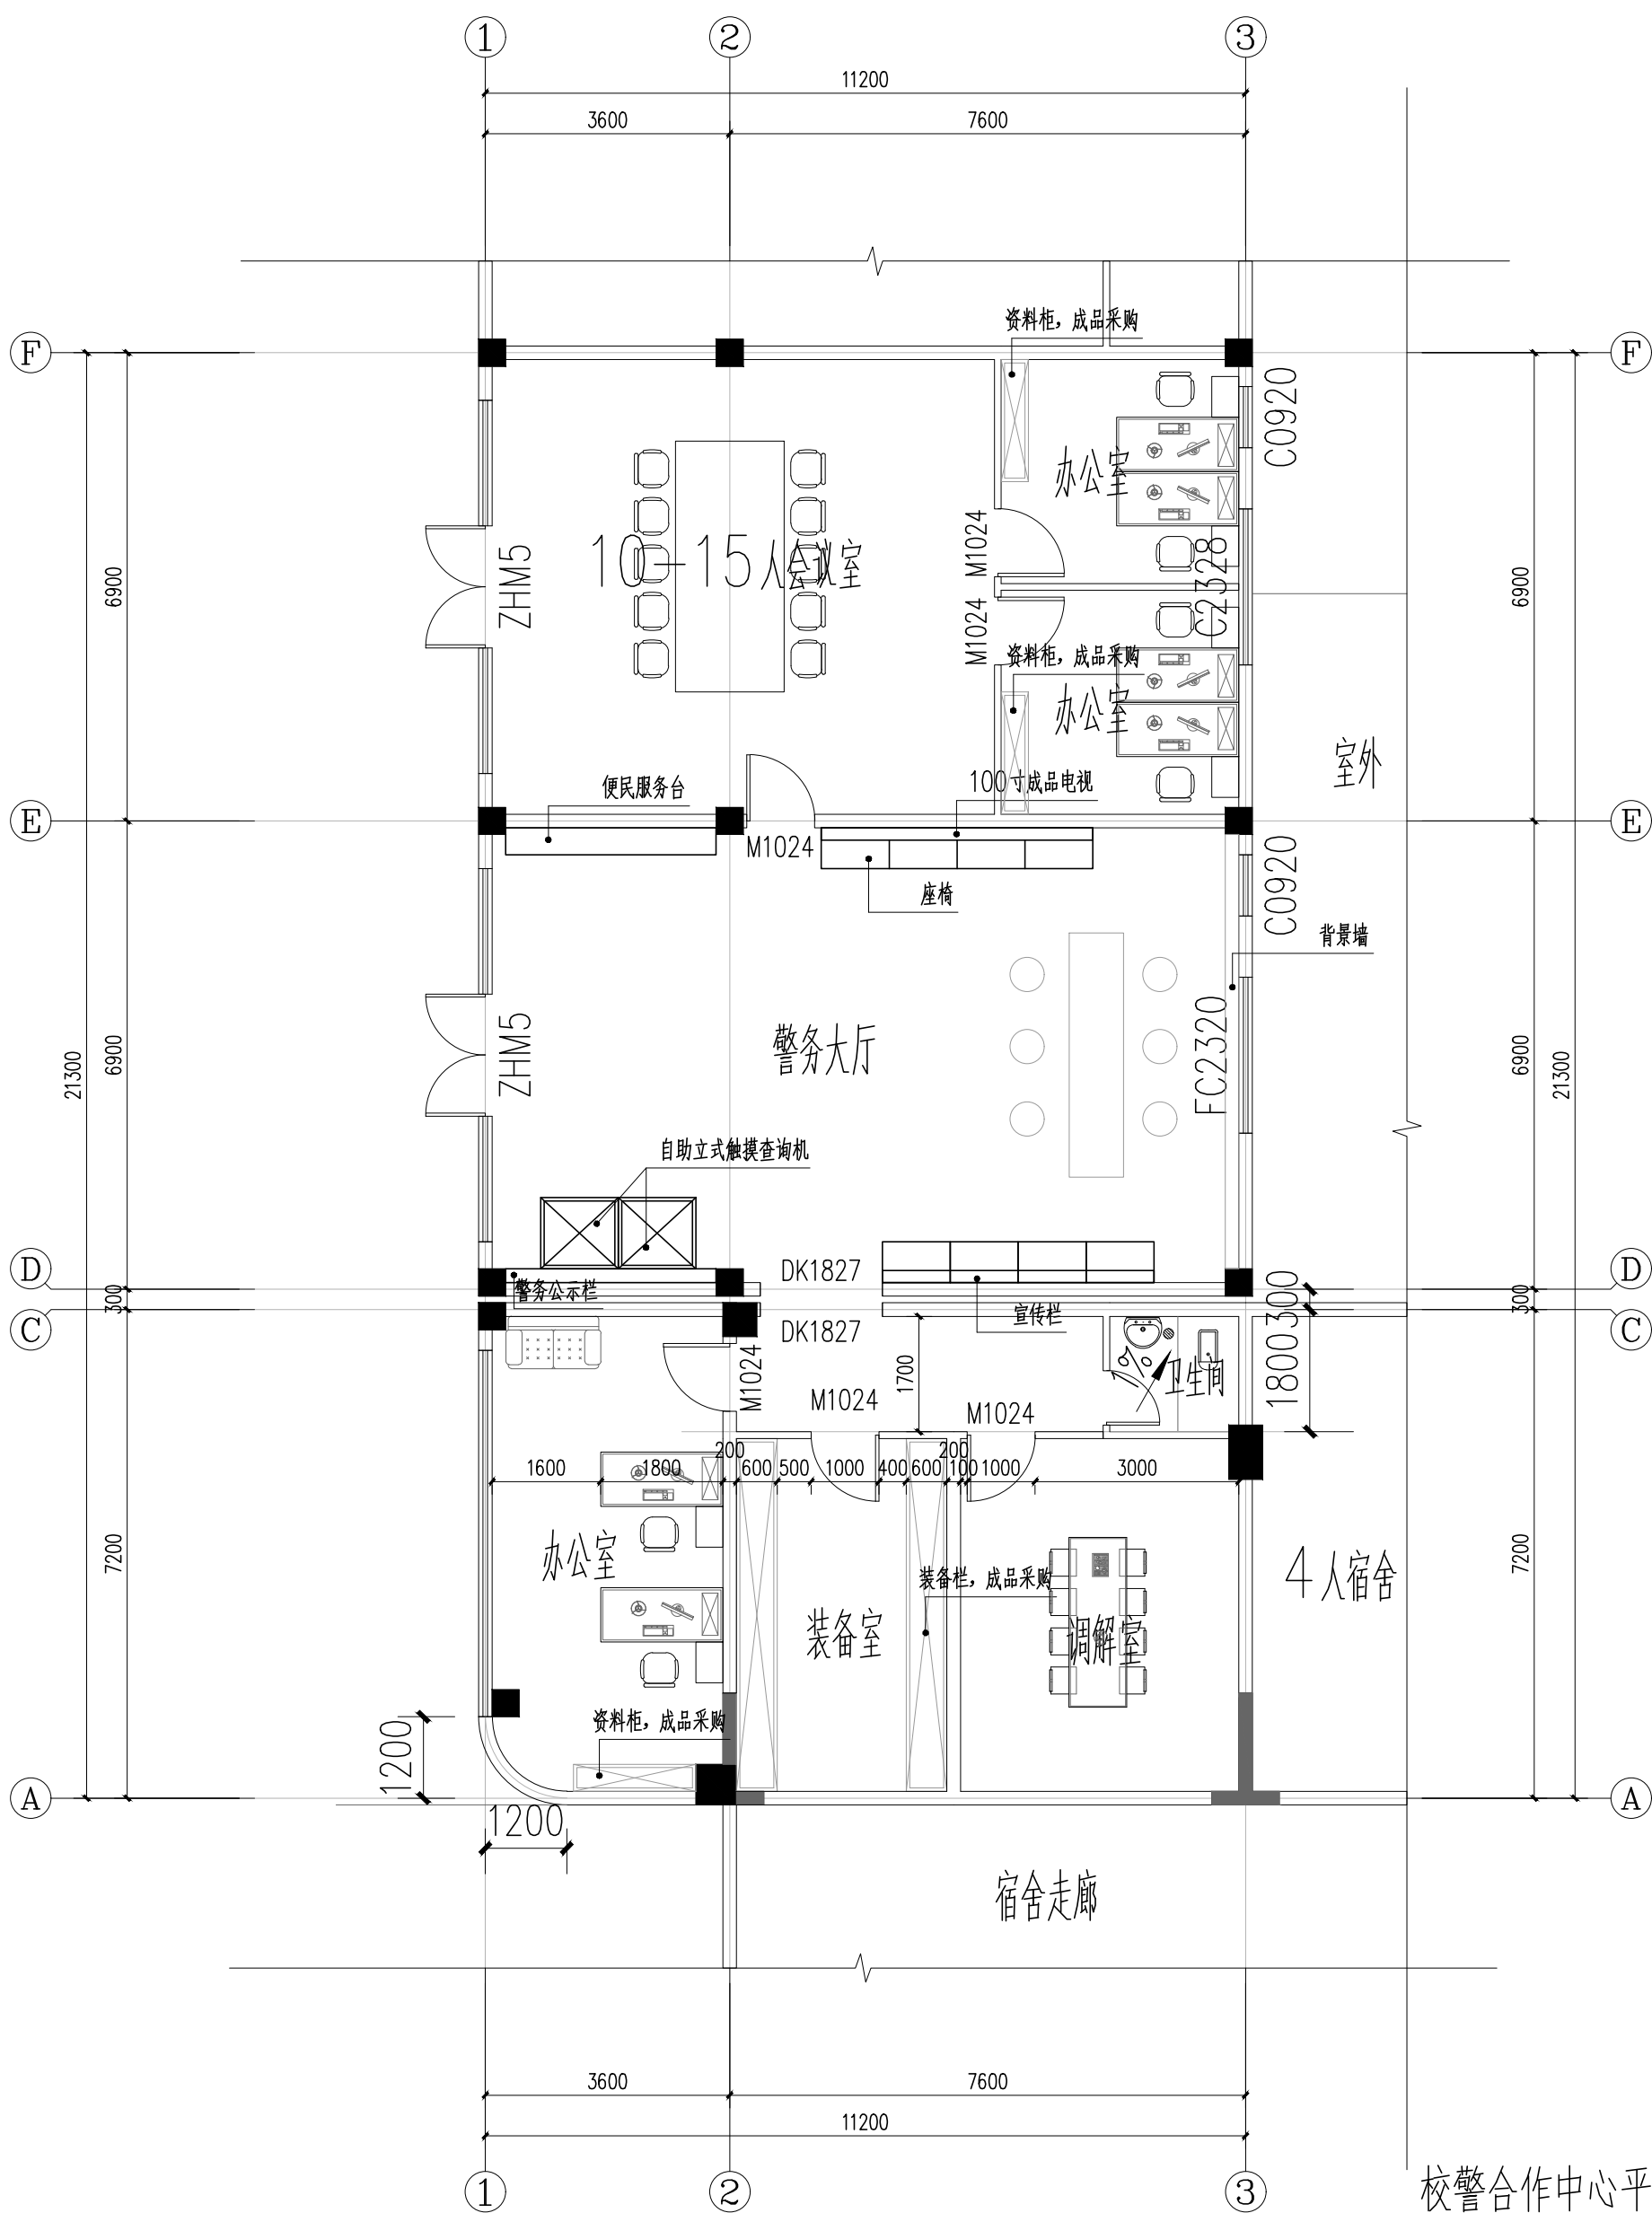

校警合作中心平面布置图

本层建筑面积: 242.83平方米