


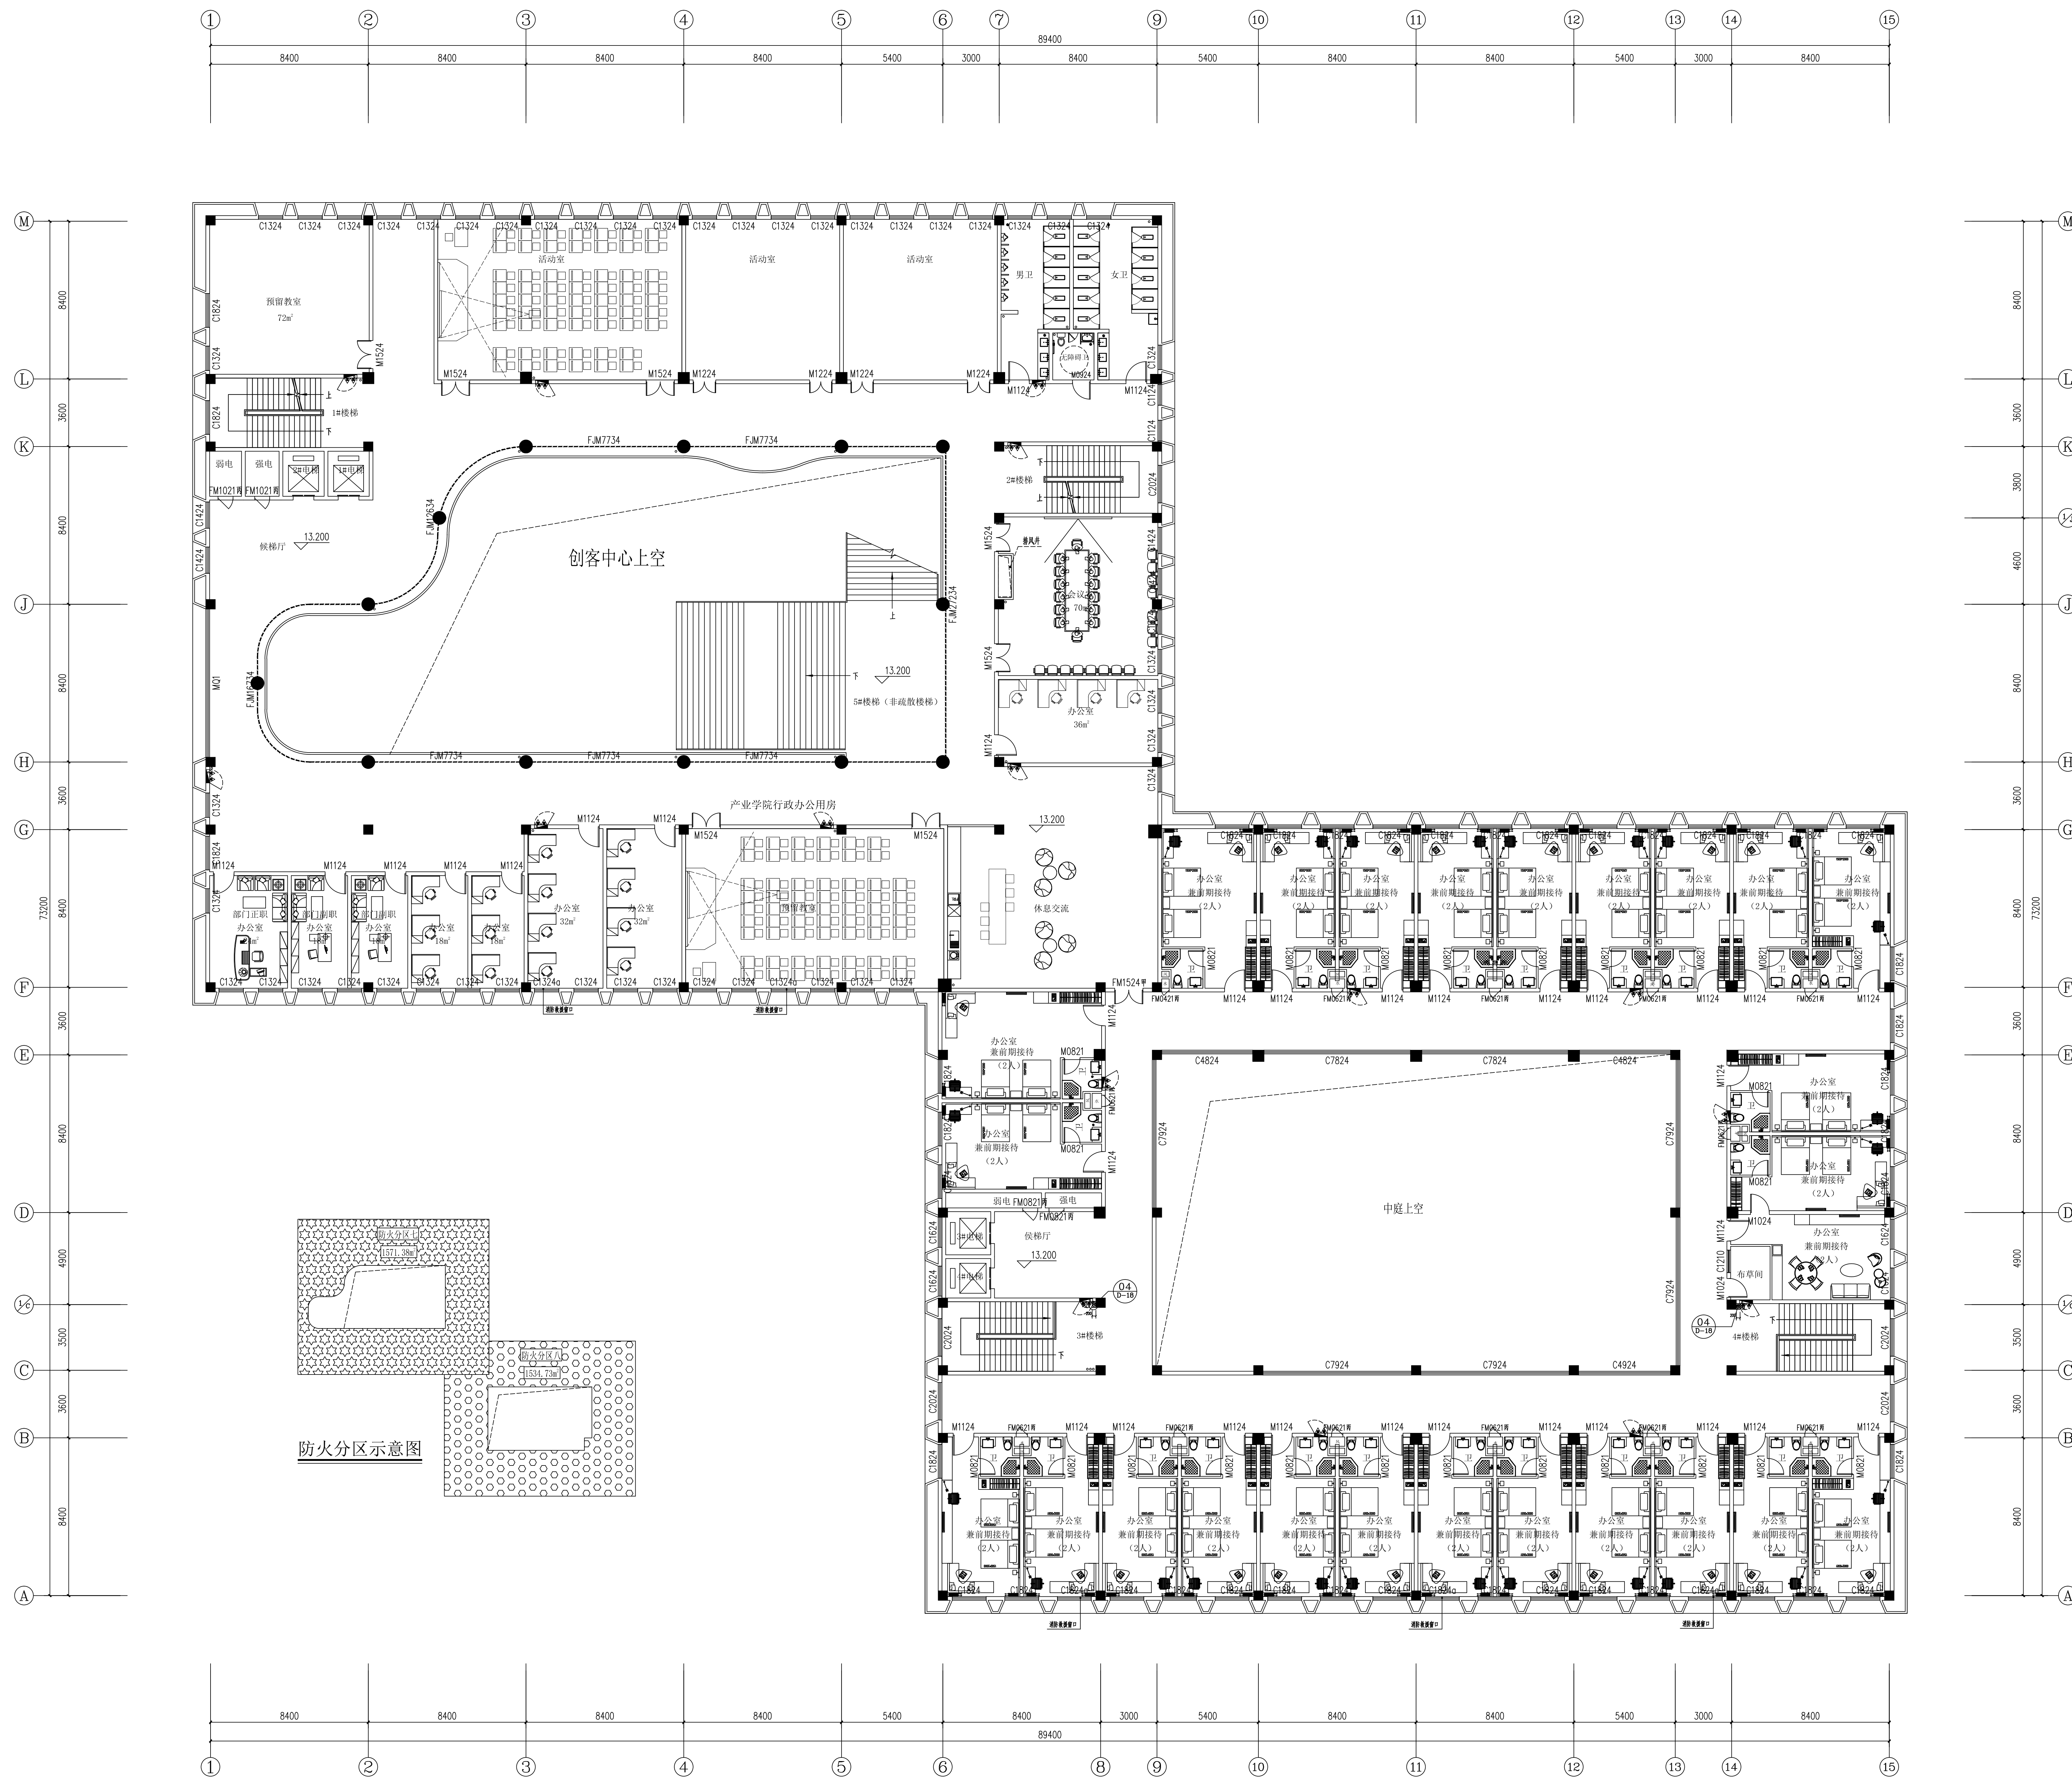

四层平面及索引图 1:125

本层建筑面积: 3540.51平方米